


# ODŮVODNĚNÍ ÚZEMNÍHO PLÁNU KOZOJEDY

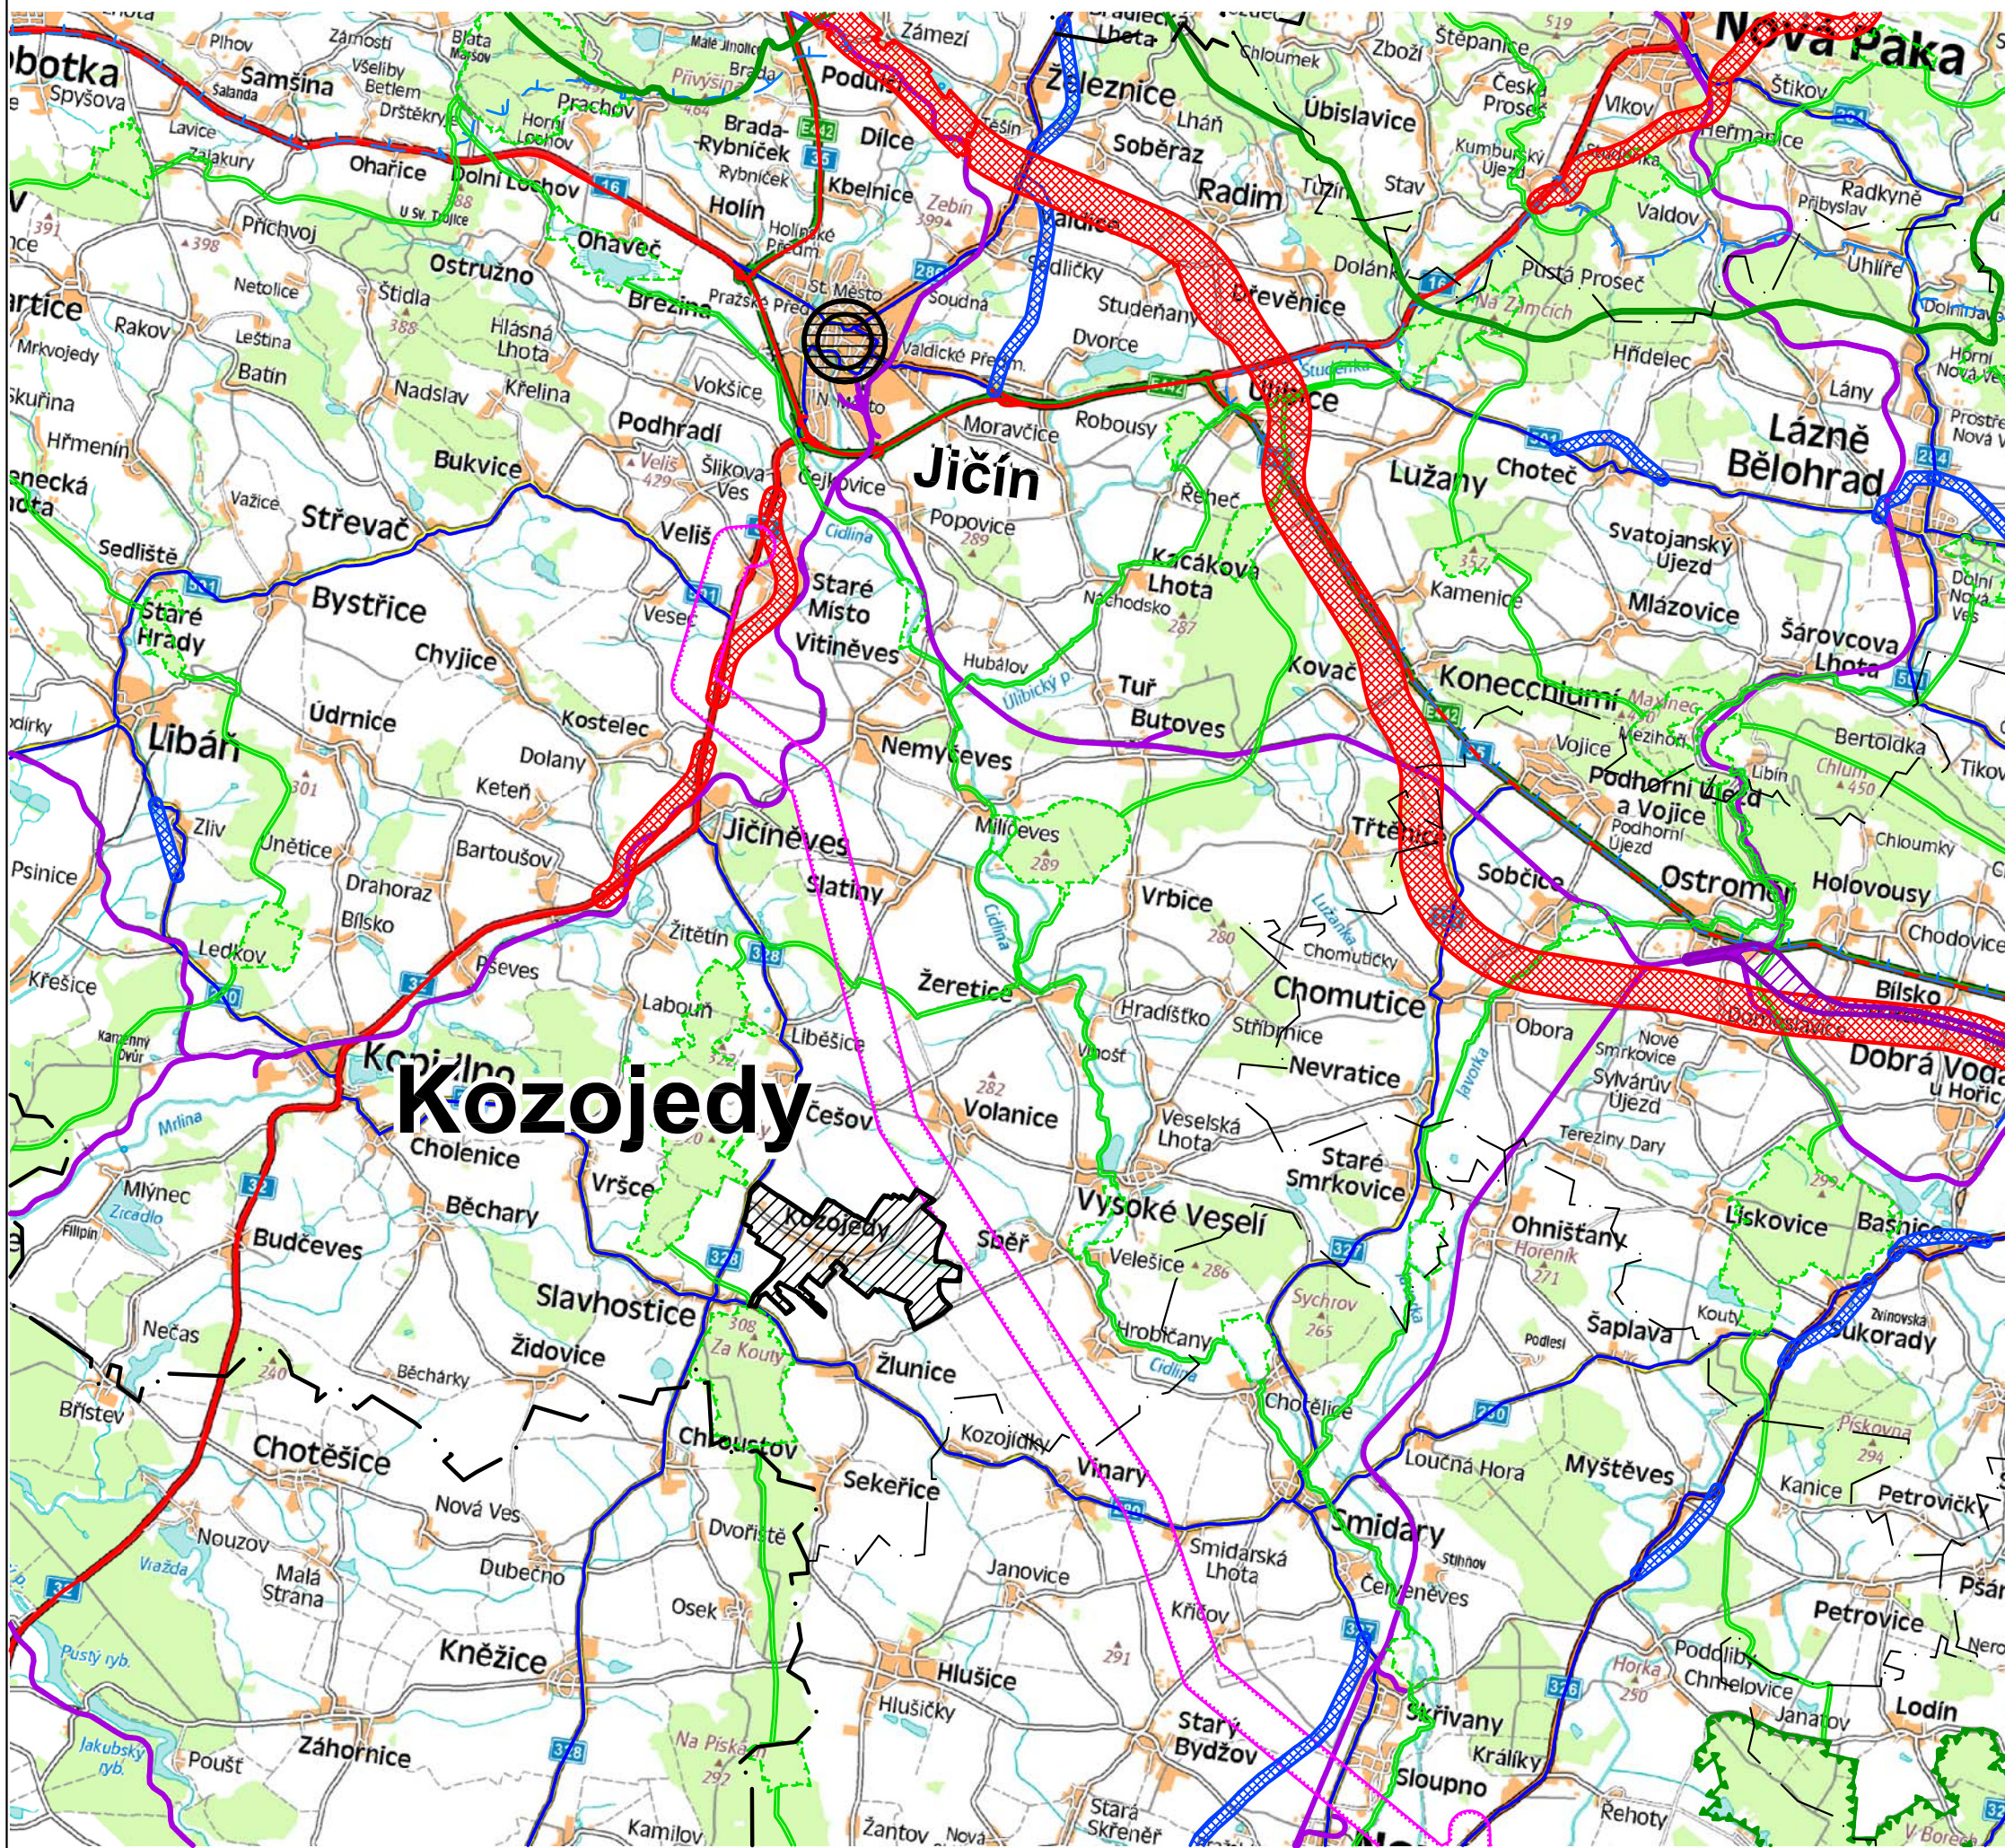

## LEGENDA

### Základní informace o území

- Hranice kraje
- Hranice ORP
- Řešené území
- Obec s rozšířenou působností pro obec Kozojedy
- Obec s pověřeným úřadem pro obec Kozojedy
- Silnice I. třídy / kapacitní silnice
- Silnice II. třídy
- Vybrané silnice III. třídy
- Železniční trať
- Hranice chráněné oblasti přirozené akumulace vod

### Návrhová část (dle ZÚR)

- | NÁVRH | ÚZEMNÍ REZERVA |  |
|-------|----------------|--|
|       |                | Koridor silnice I. třídy / kapacitní silnice |
|       |                | Koridor silnice II. a III. třídy             |
|       |                | Koridor železnice                            |
|       |                | Koridor nadzemního elektrického vedení VVN   |
|       |                | Ochrana před povodněmi, poldr, suchá nádrž   |
|       |                | Nadregionální biokoridor                     |
|       |                | Nadregionální biocentrum                     |
|       |                | Regionální biokoridor                        |
|       |                | Regionální biocentrum                        |



Územní plán Kozojedy byl spolufinancován z prostředků Ministerstva pro místní rozvoj ČR



**MINISTERSTVO  
PRO MÍSTNÍ  
ROZVOJ ČR**

| ZÁZNAM O ÚČINNOSTI<br>Územní plán Kozojedy               |  |
|--|--|
| Správní orgán, který ÚP vydal:                           | Zastupitelstvo obce Kozojedy   |
| Datum nabytí účinnosti ÚP:                               | 22. 01. 2026   |
| Pořizovatel:   | Městský úřad Jičín, odbor Územního plánování a rozvoje města, odd. Úřad územního plánování |
| Oprávněná úřední osoba pořizovatele<br>Jméno a příjmení: | Petra Žďárská, DiS.  |
| Funkce:  | referent odb. ÚP a RM, odd. ÚÚP  |
| Podpis:  |  |

## ODŮVODNĚNÍ ÚZEMNÍHO PLÁNU KOZOJEDY VÝKRES ŠIRŠÍCH VZTAHŮ 2

|                    |   |
|--------------------|---|
| Projektant:        | <b>REGIO</b> s.r.o.<br>PROJEKTOVÝ ATELÉŘ<br>HRADEC KRÁLOVÉ  |
| Autorský kolektiv: | Ing. arch. Jana Šejlová, RNDr. Lukáš Zemánek, Ph.D.,<br>Ing. Zlata Macháčová, Pavel Kupka, Jan Harčarik |
| Měřítko:           | 1 : 100 000   |
| Objednatel:        | Obec Kozojedy   |
| Pořizovatel:       | Městský úřad Jičín  |
| Datum:             | Leden 2026  |